

**GALLEGOS
FRIXIONE**
arquitectos
hgallegosfrixione@gmail.com
www.hermangallegos.com

PROYECTO:
ECO VILLAGE
ASUCHILLO

PROPIETARIO:
ECI DEVELOPEMENT

UBICACION:
PLAYA ASUCHILLO.

CONTENIDO:
ELEVACIONES ESTRUCTURALES
MODELO MACAW

DESIGN:
Arq. Herman Gallegos

FECHA: DICIEMBRE 2020

Ing. Roberto Calderon
ESTRUCTURA

Ing. Luis Baltodano
ELECTRICO

Arq. Sergio Monterrey
HIDROSANITARIO


DIBUJO:
ARQUITECTO

REVISADO POR:
Arq. Herman Gallegos


NOTAS:

LAMINA No.

ES-3
DE
ES-3

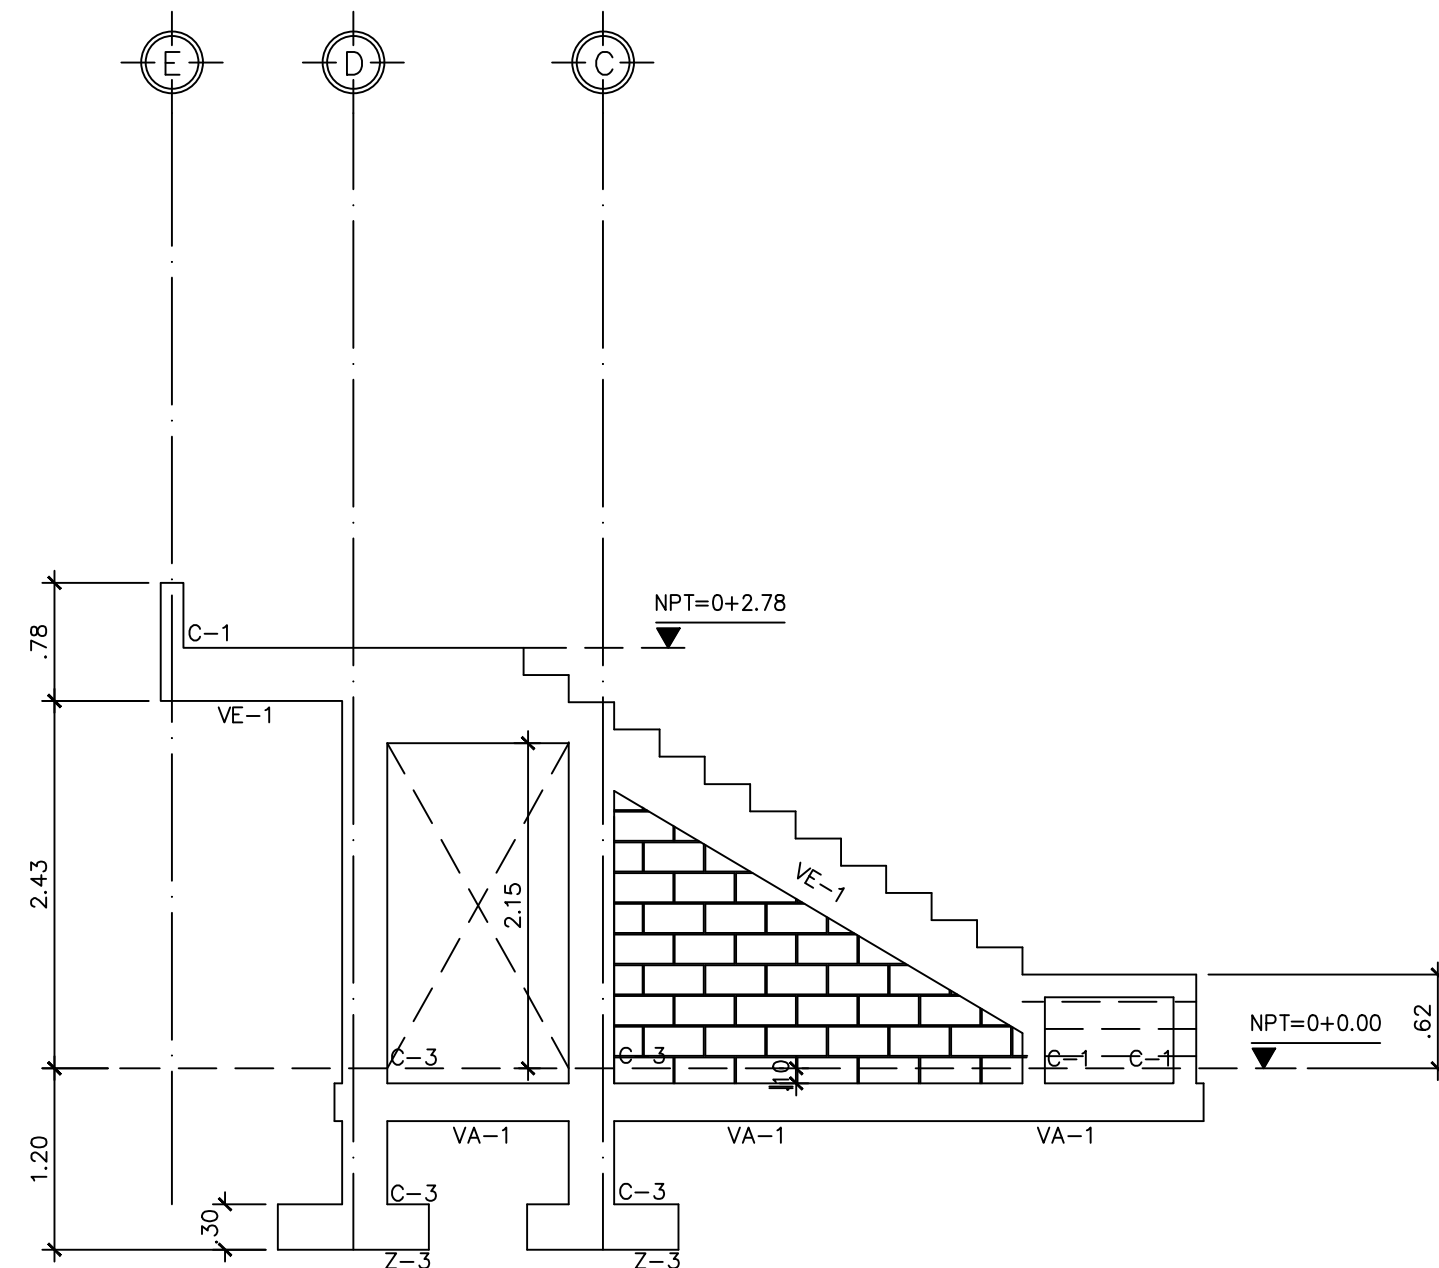


ELEVACIÓN ESTRUCTURAL EJE 1
ESCALA

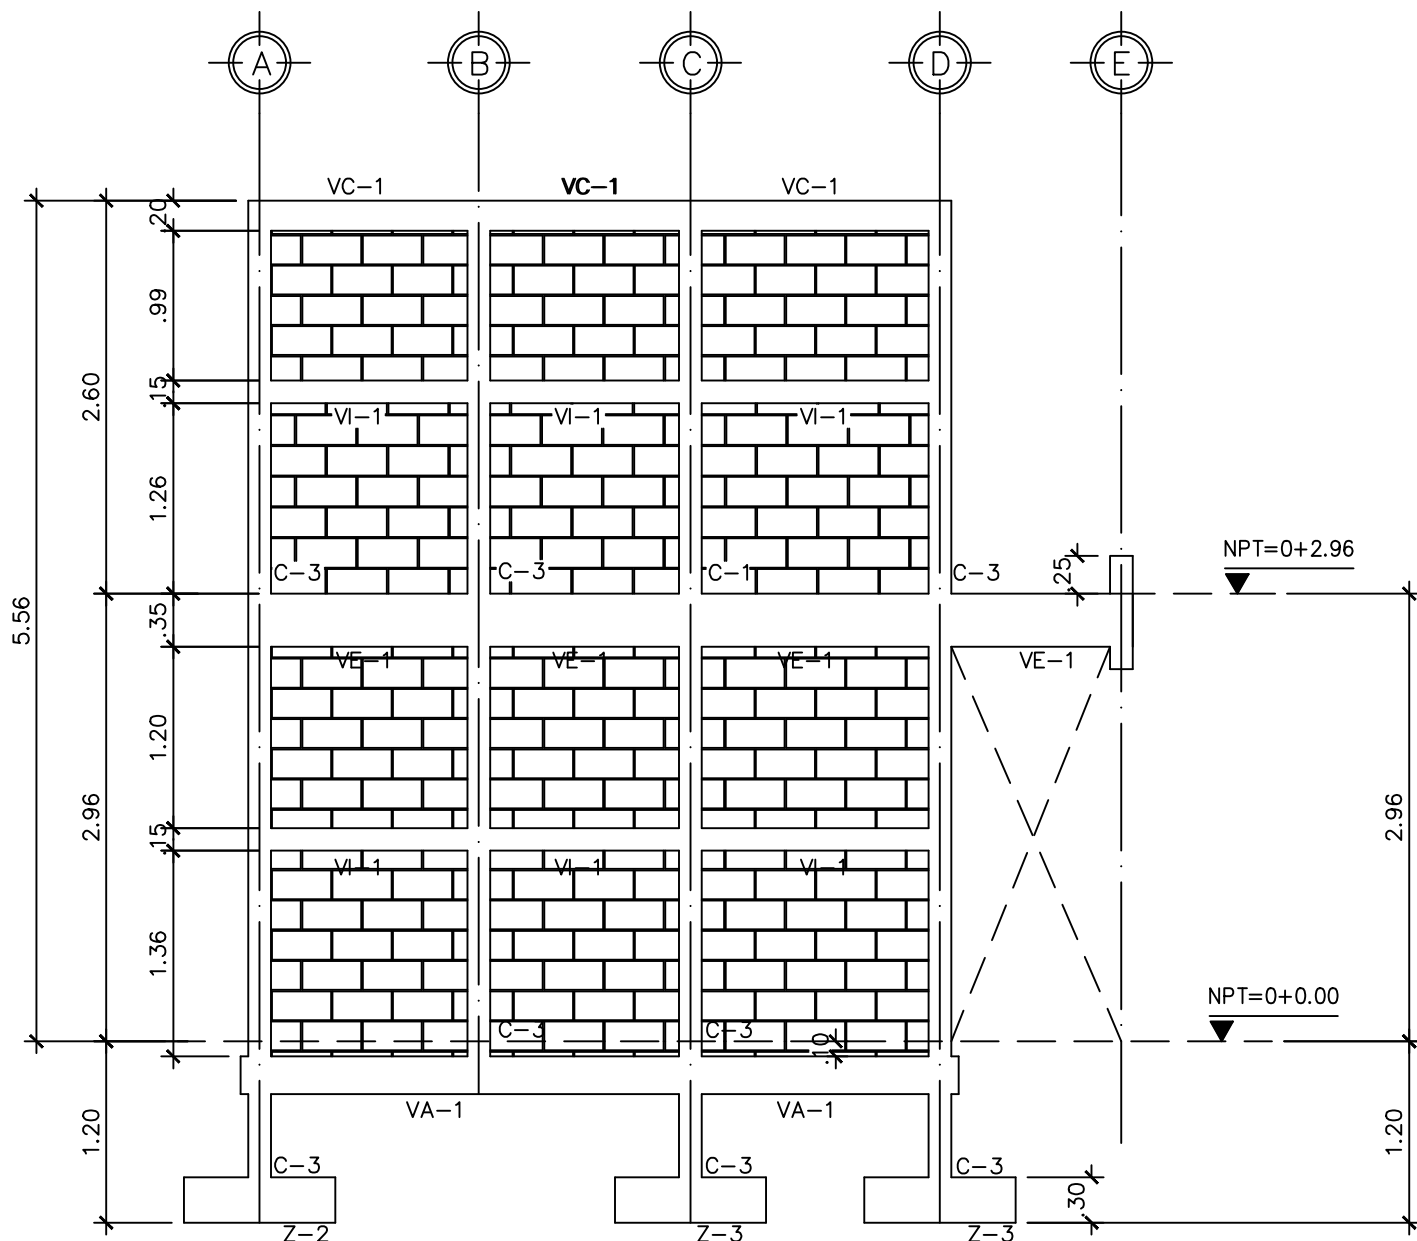


ELEVACIÓN ESTRUCTURAL EJE 2
ESCALA 1:50

1:50

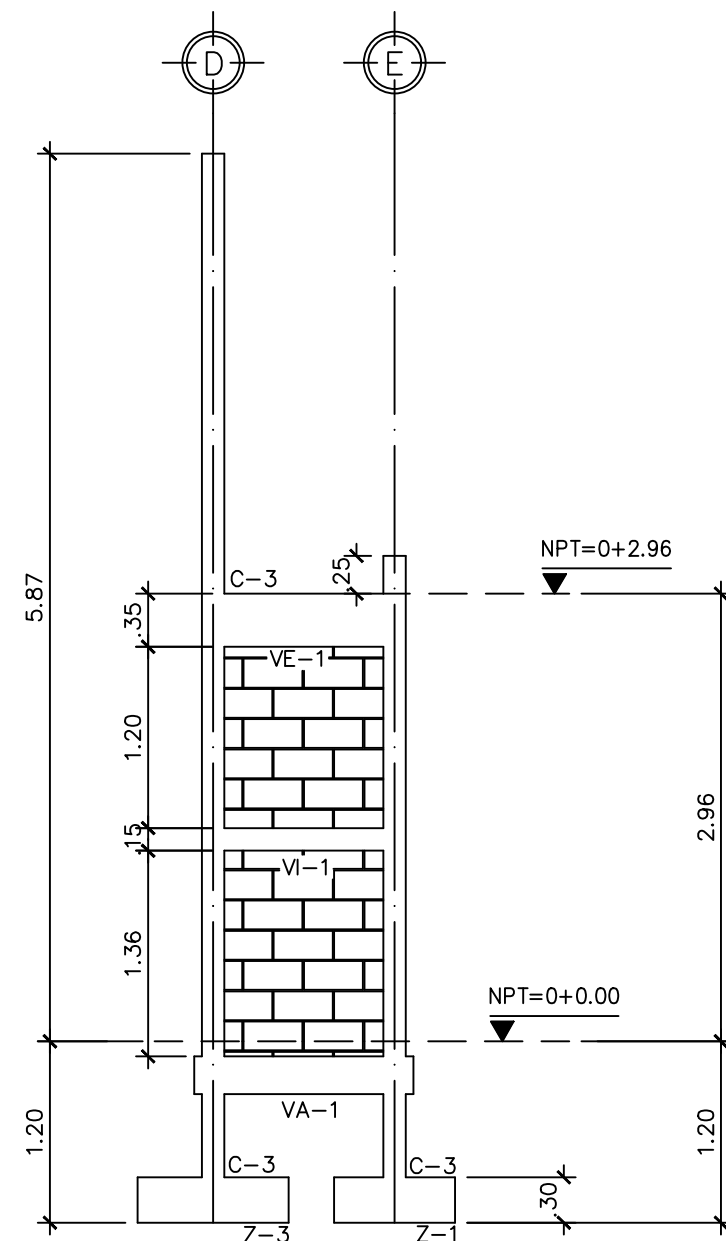


ELEVACIÓN ESTRUCTURAL EJE 3
ESCALA

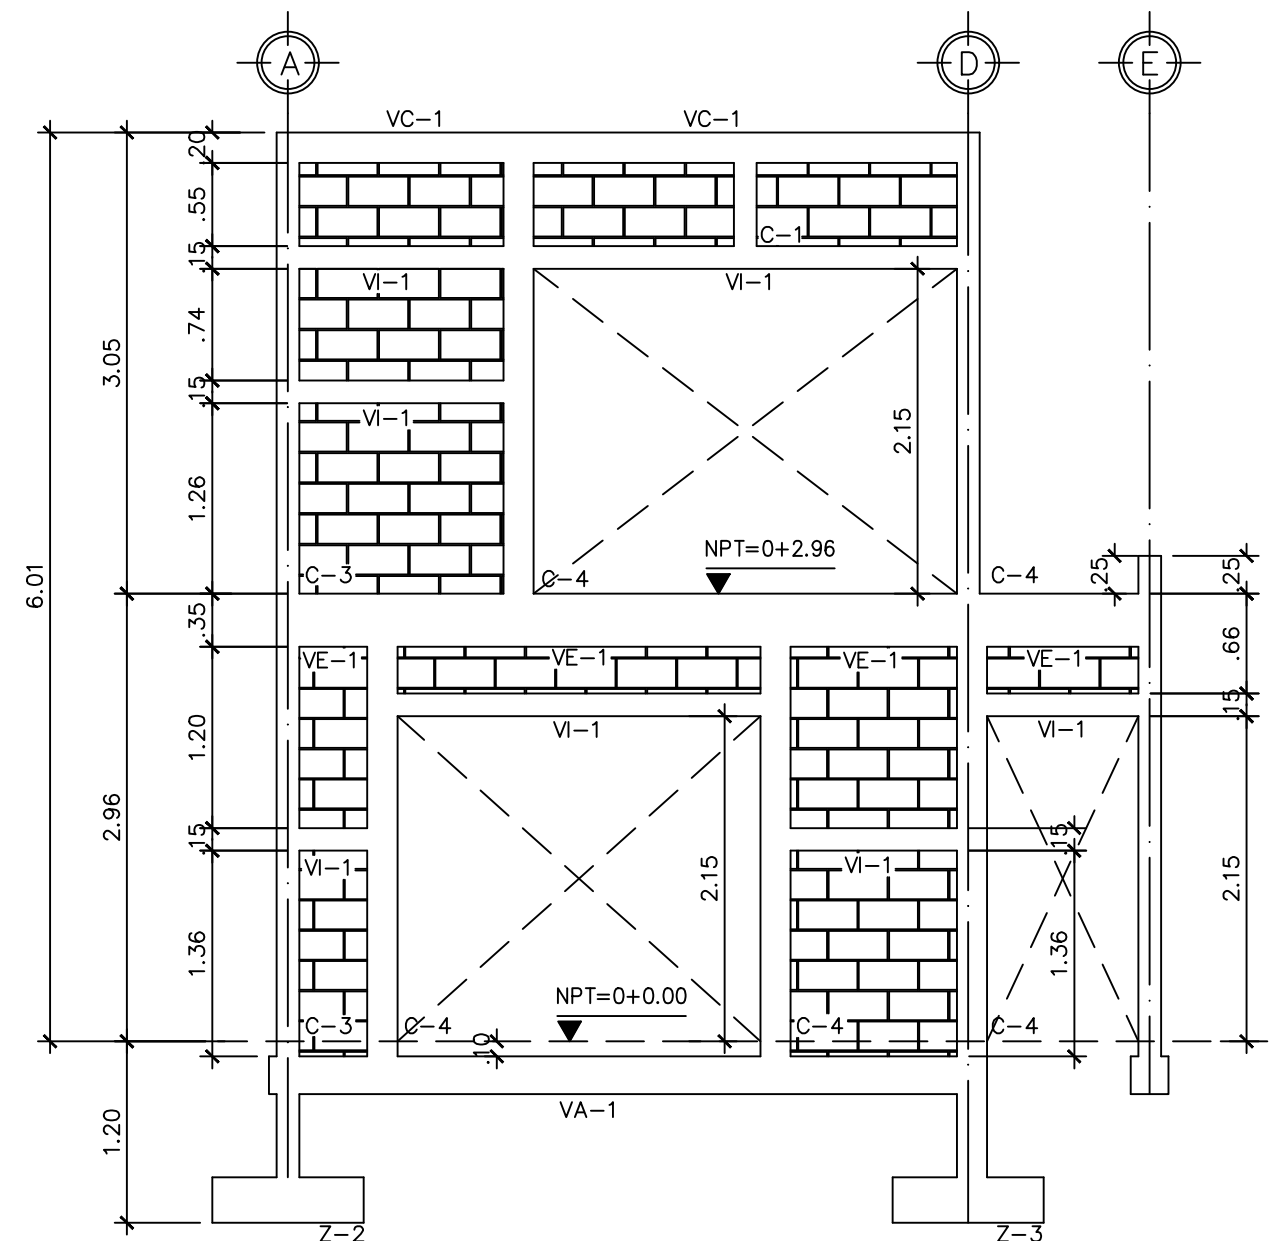


ELEVACIÓN ESTRUCTURAL EJE 4
ESCALA

1:50

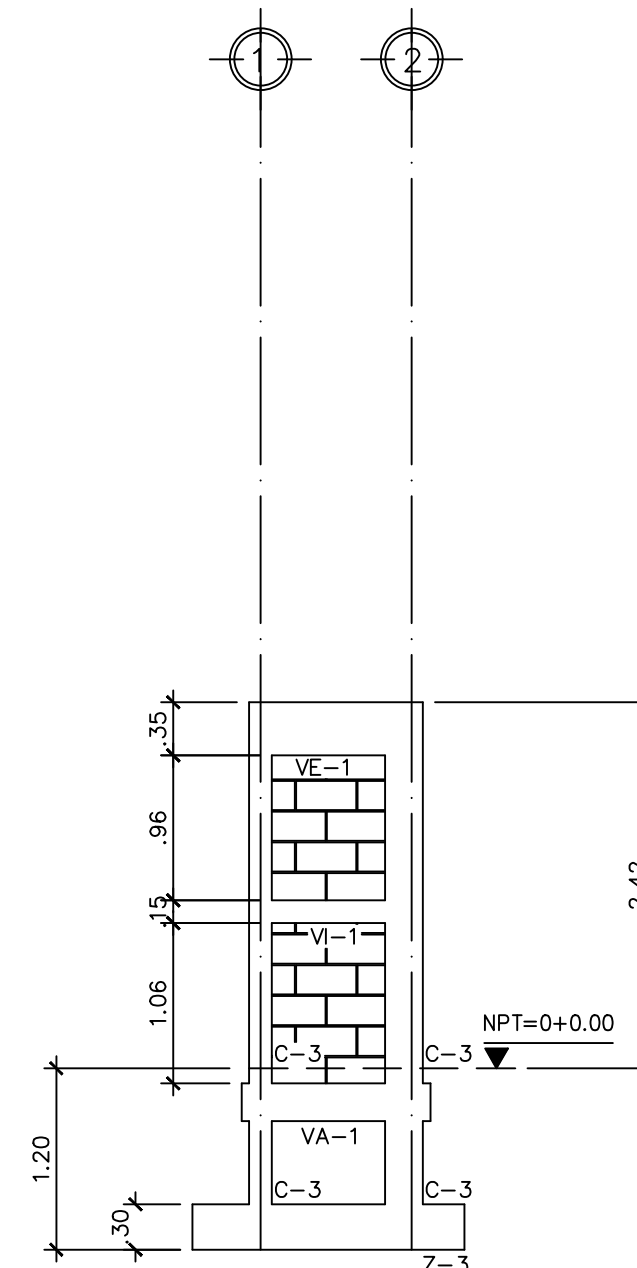


ELEVACIÓN ESTRUCTURAL EJE C
ESCALA: 50

1:50

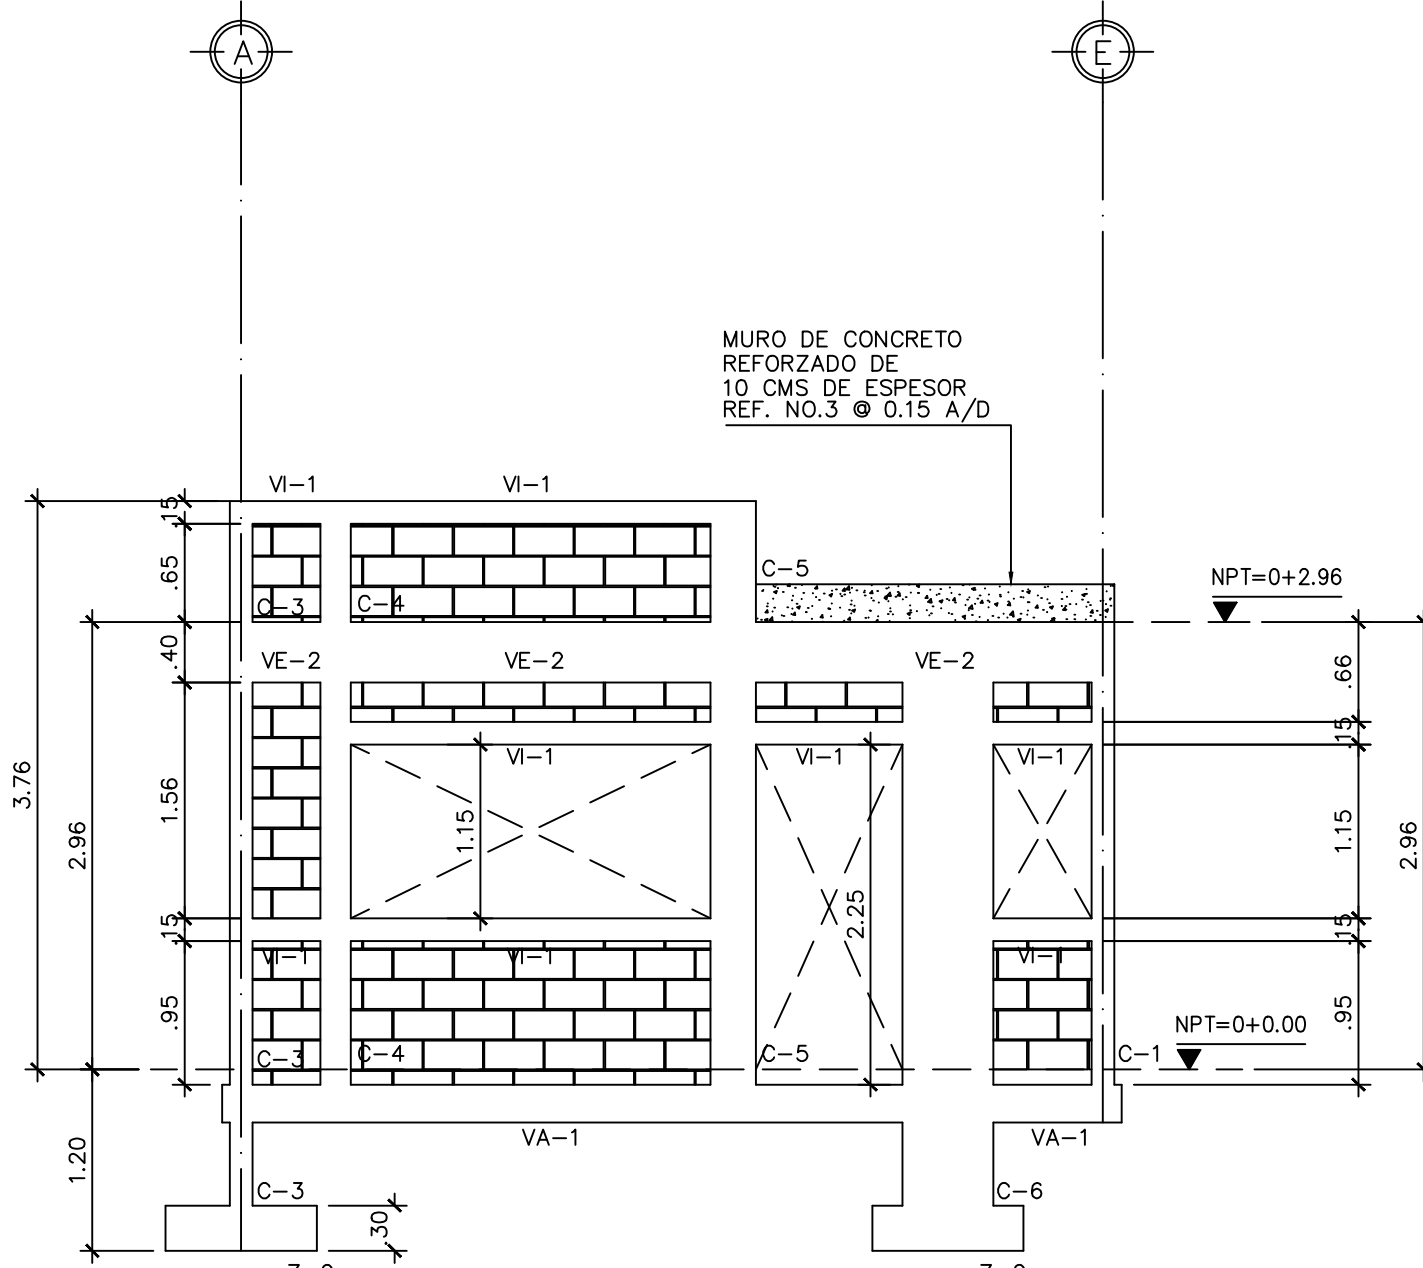


ELEVACIÓN ESTRUCTURAL EJE 5
ESCALA

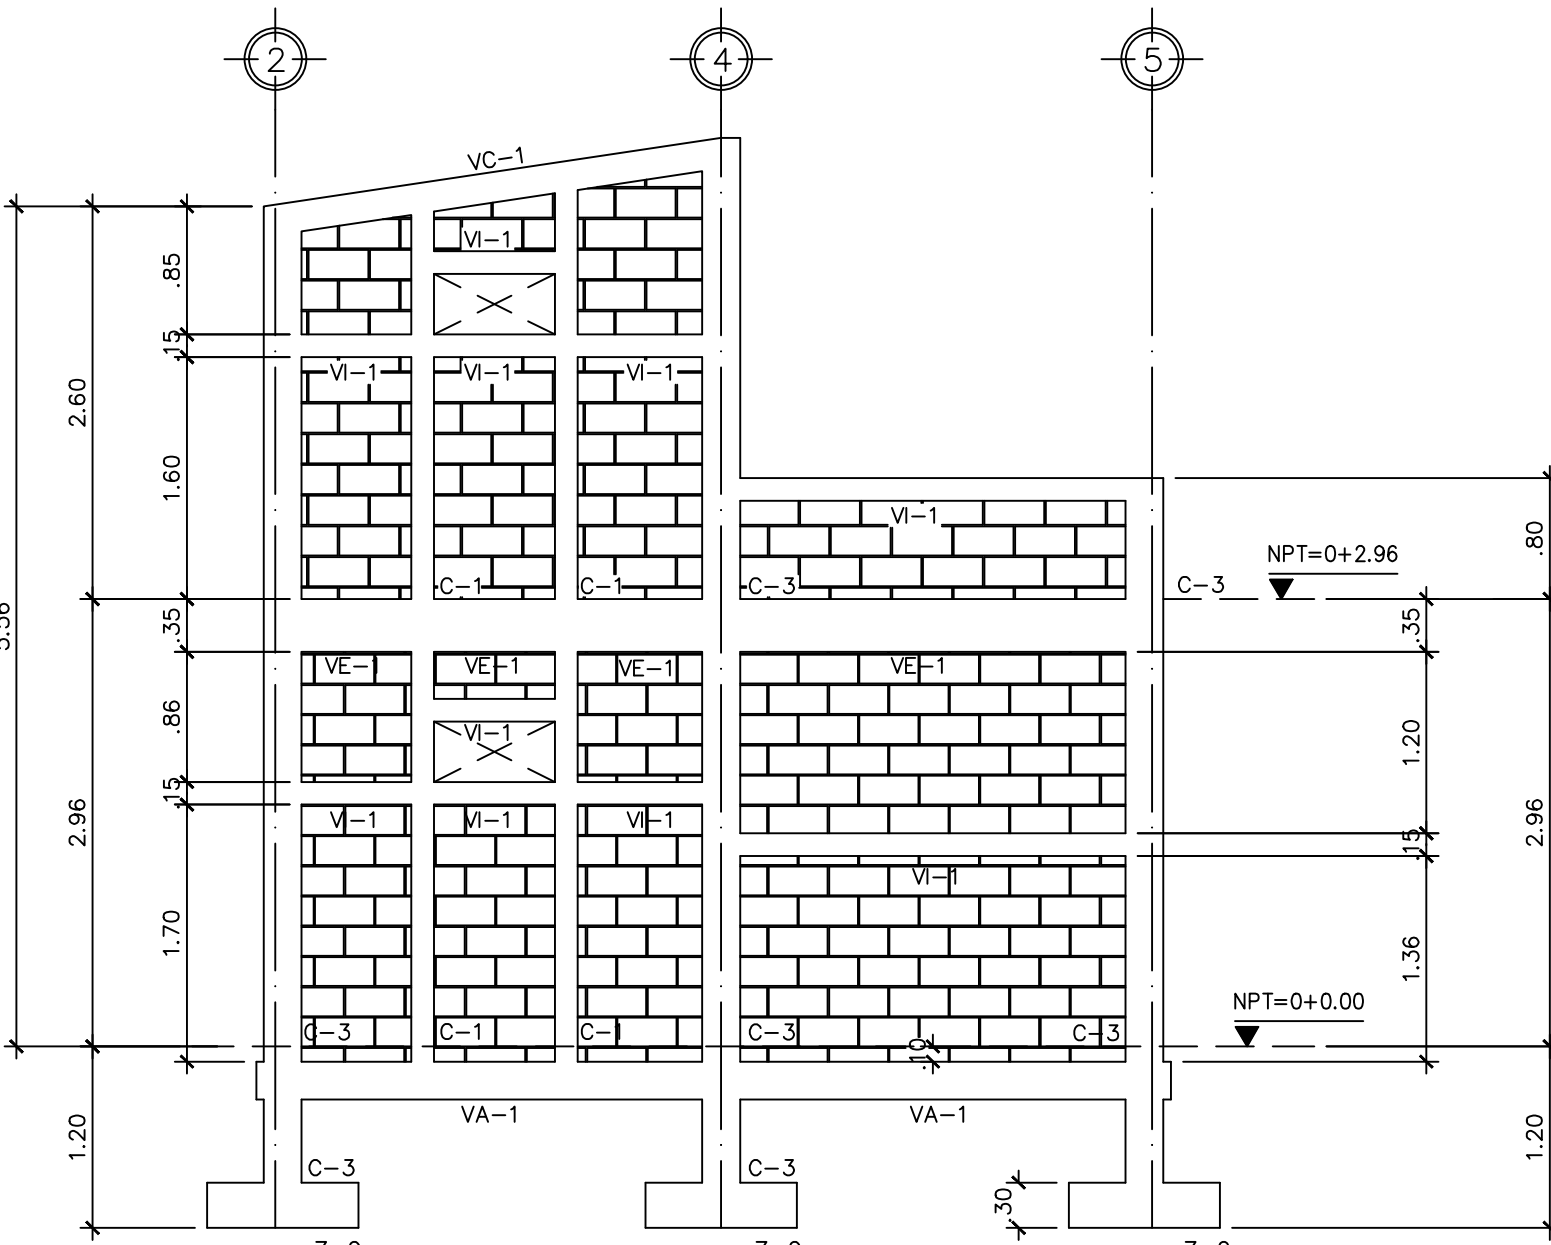

ELEVACIÓN ESTRUCTURAL EJE A
ESCALA


1:50

1:50

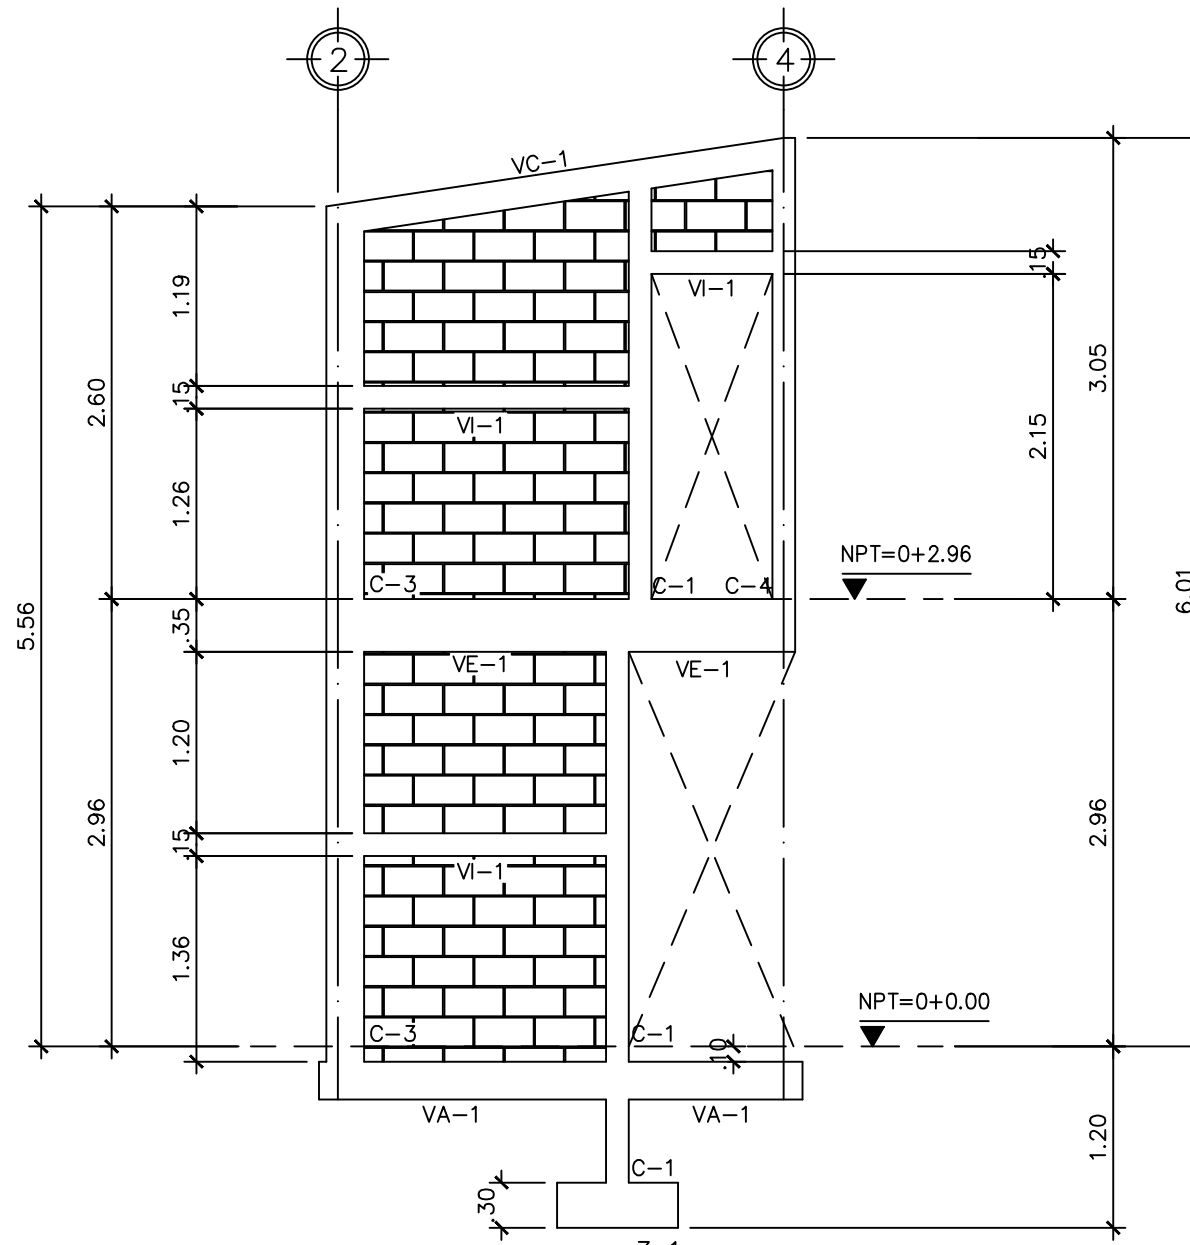

ELEVACIÓN ESTRUCTURAL EJE B
ESCALA


1:50

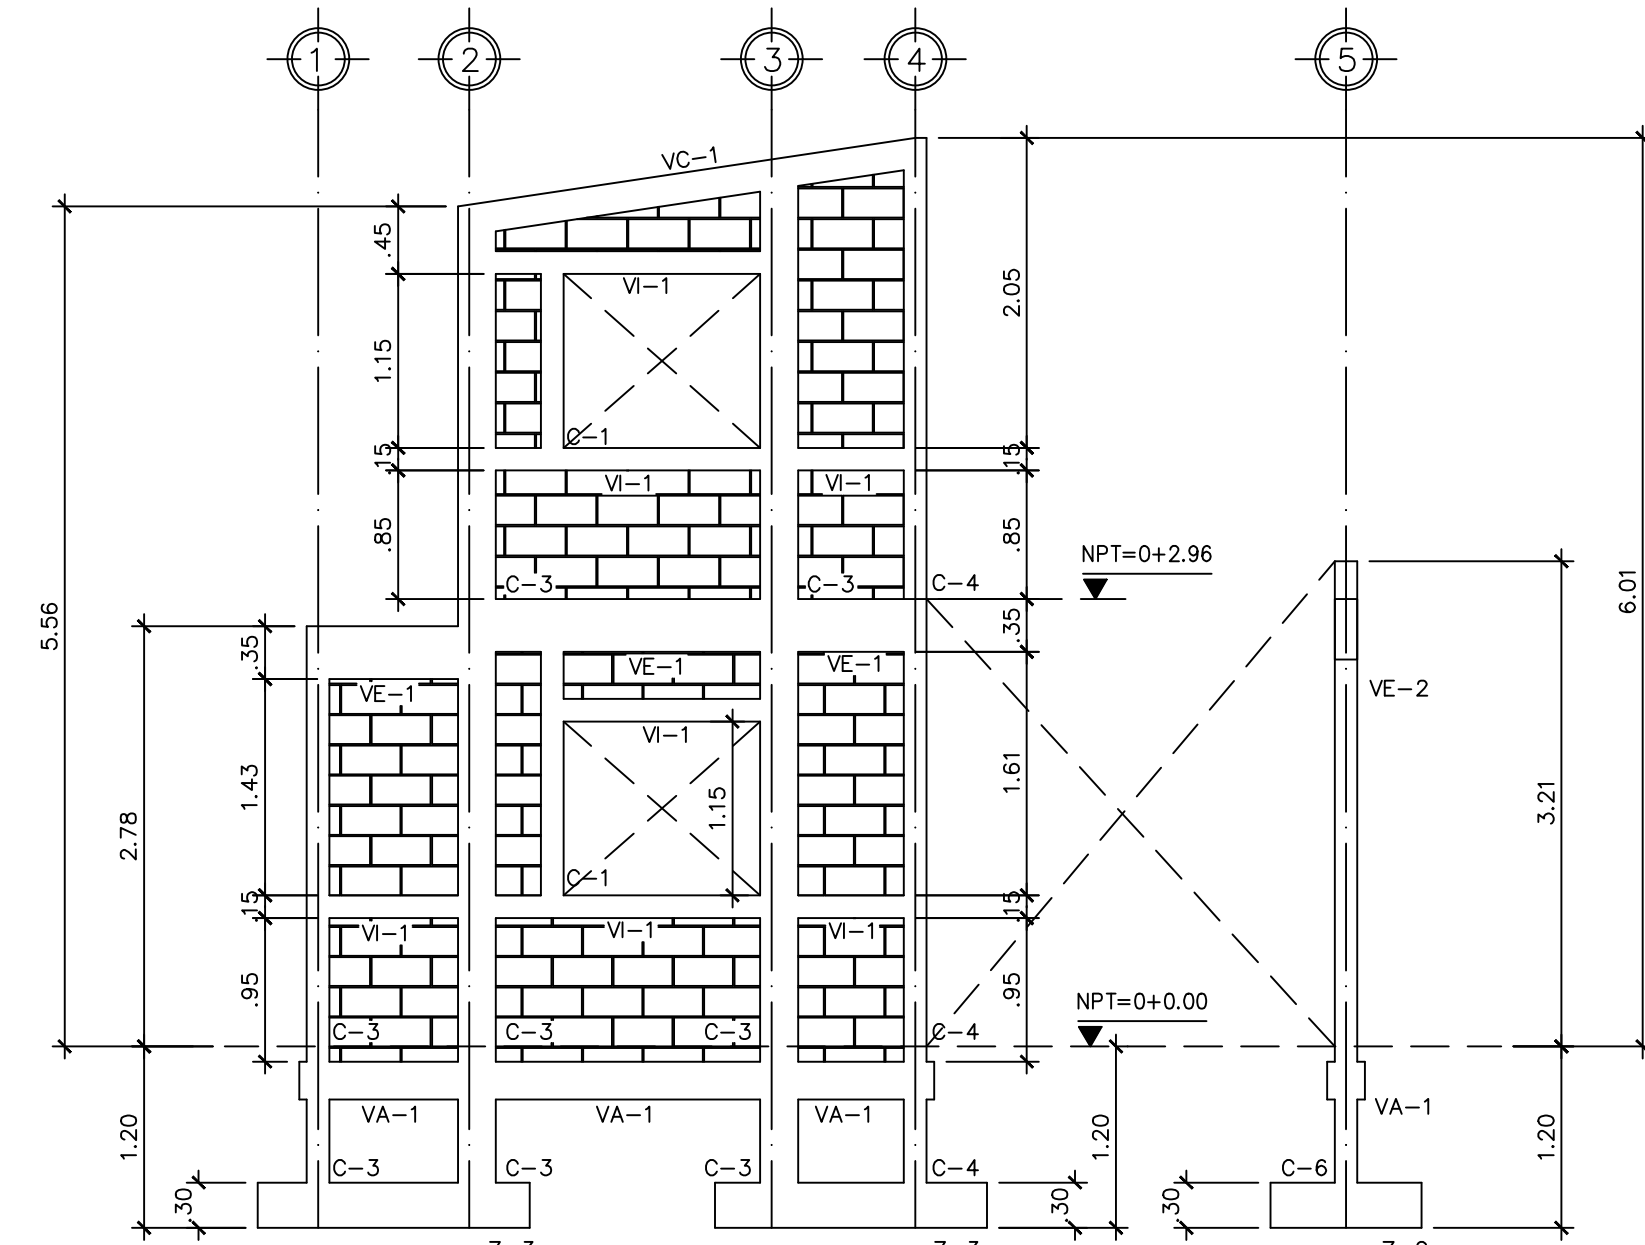

ELEVACIÓN ESTRUCTURAL EJE D
ESCALA

1:50

1:50

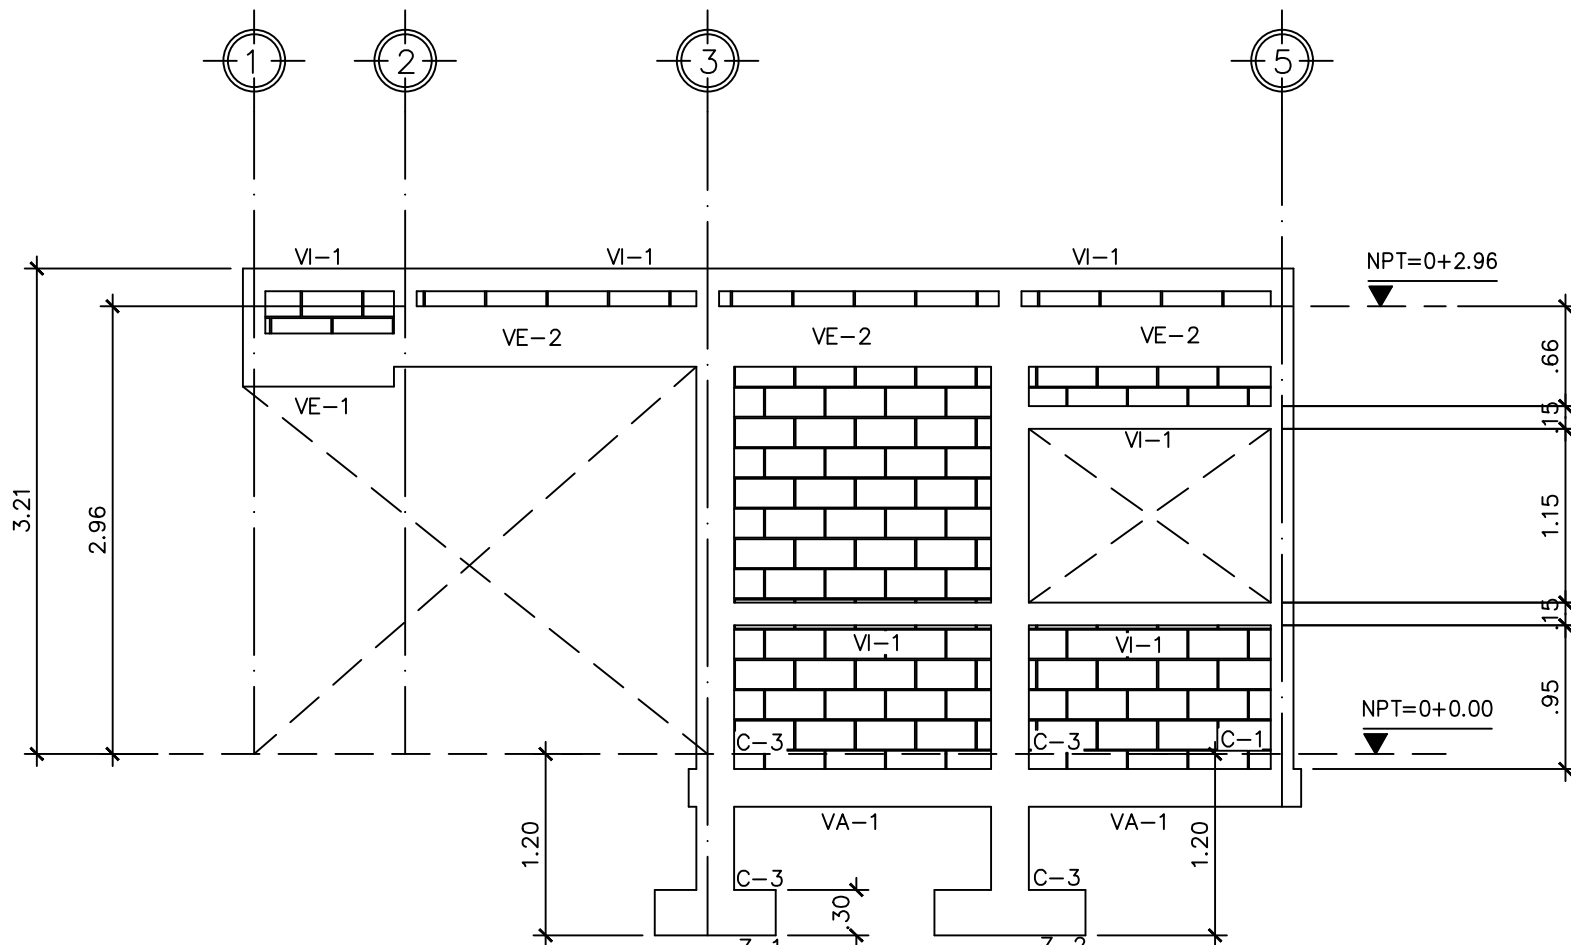

ELEVACIÓN ESTRUCTURAL EJE E
ESCALA

1:50