


[illegible]

FECHA : 12.20.2022
PROYECTO NO : 2106
DIBUJO :
REVISADO POR:
COPYRIGHT :
2022 ROAMING DESK, LLC

LAMINA NO:

A-02

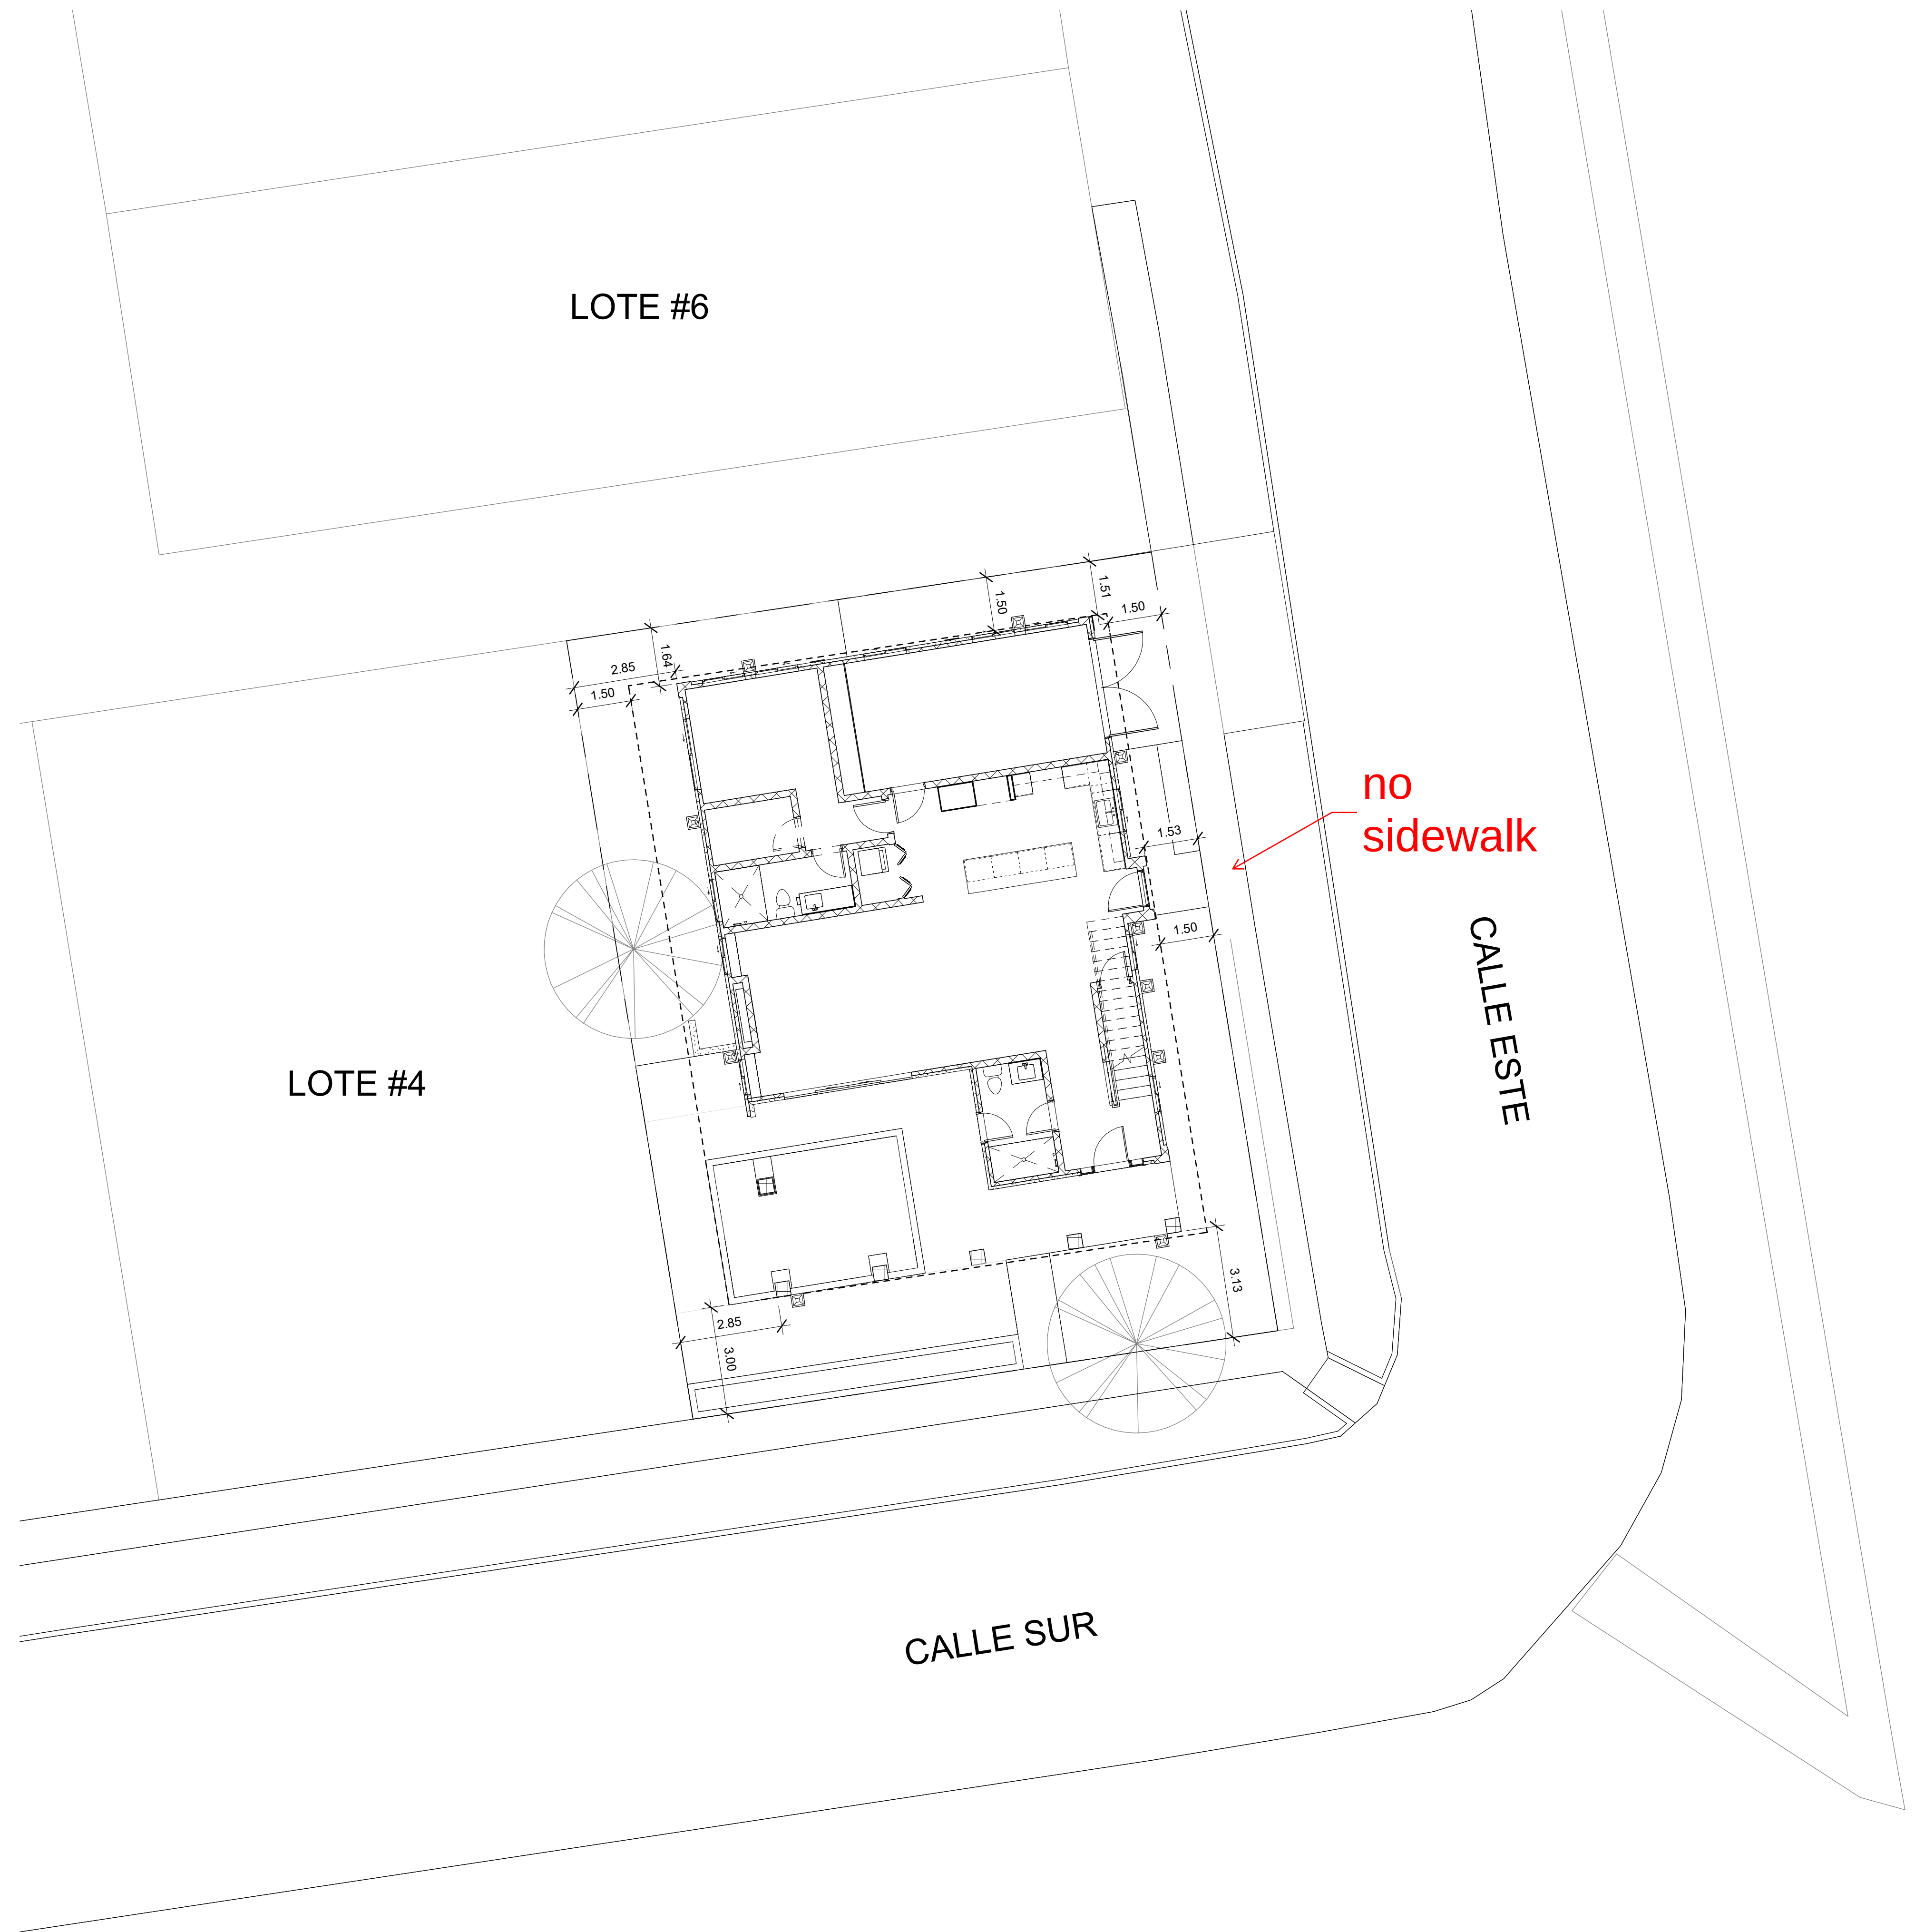

PROYECTO: **CASA LEPORE**
DIRECCIÓN: **GRAN PACIFICA RESORT
LOTE MV-05**
PROPIETARIO: **MARK LEPORE**

CONTENIDO:

ELEVACIONES
ARQUITECTÓNICAS

LAMINA NO:
A-06

