



MODELO MACAW / SANITARIO

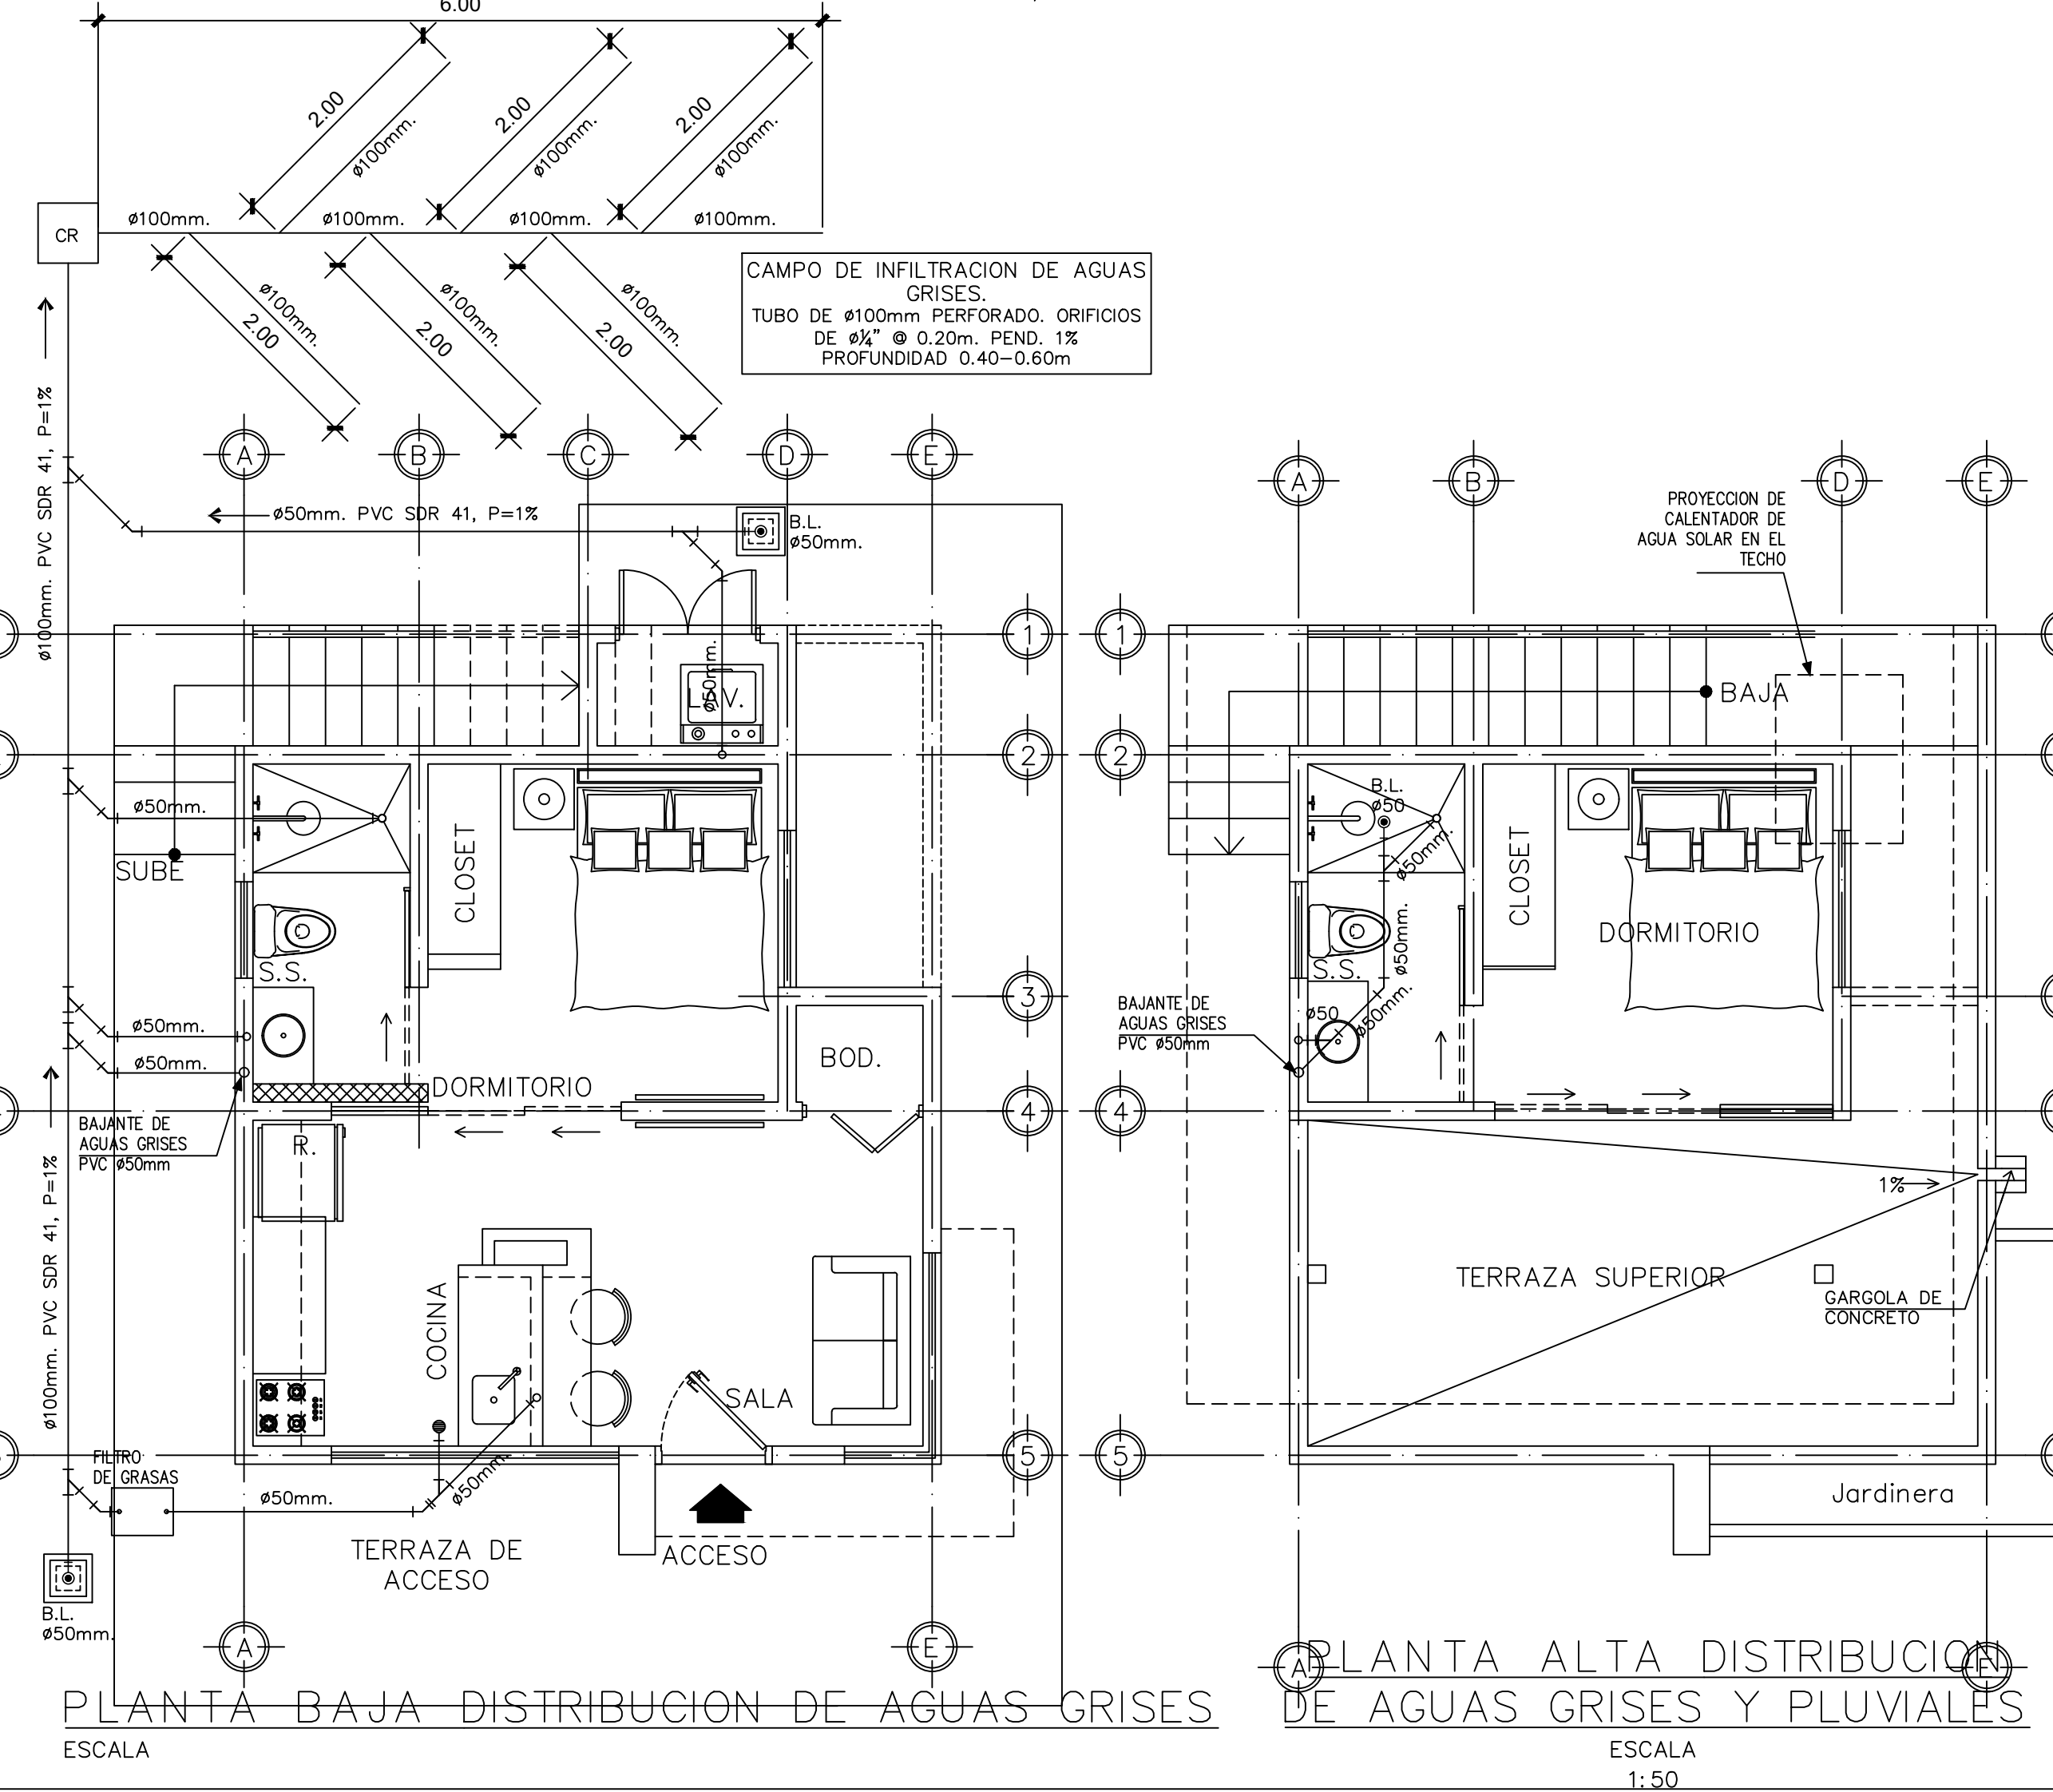

MODELO MACAW / ELECTRICO

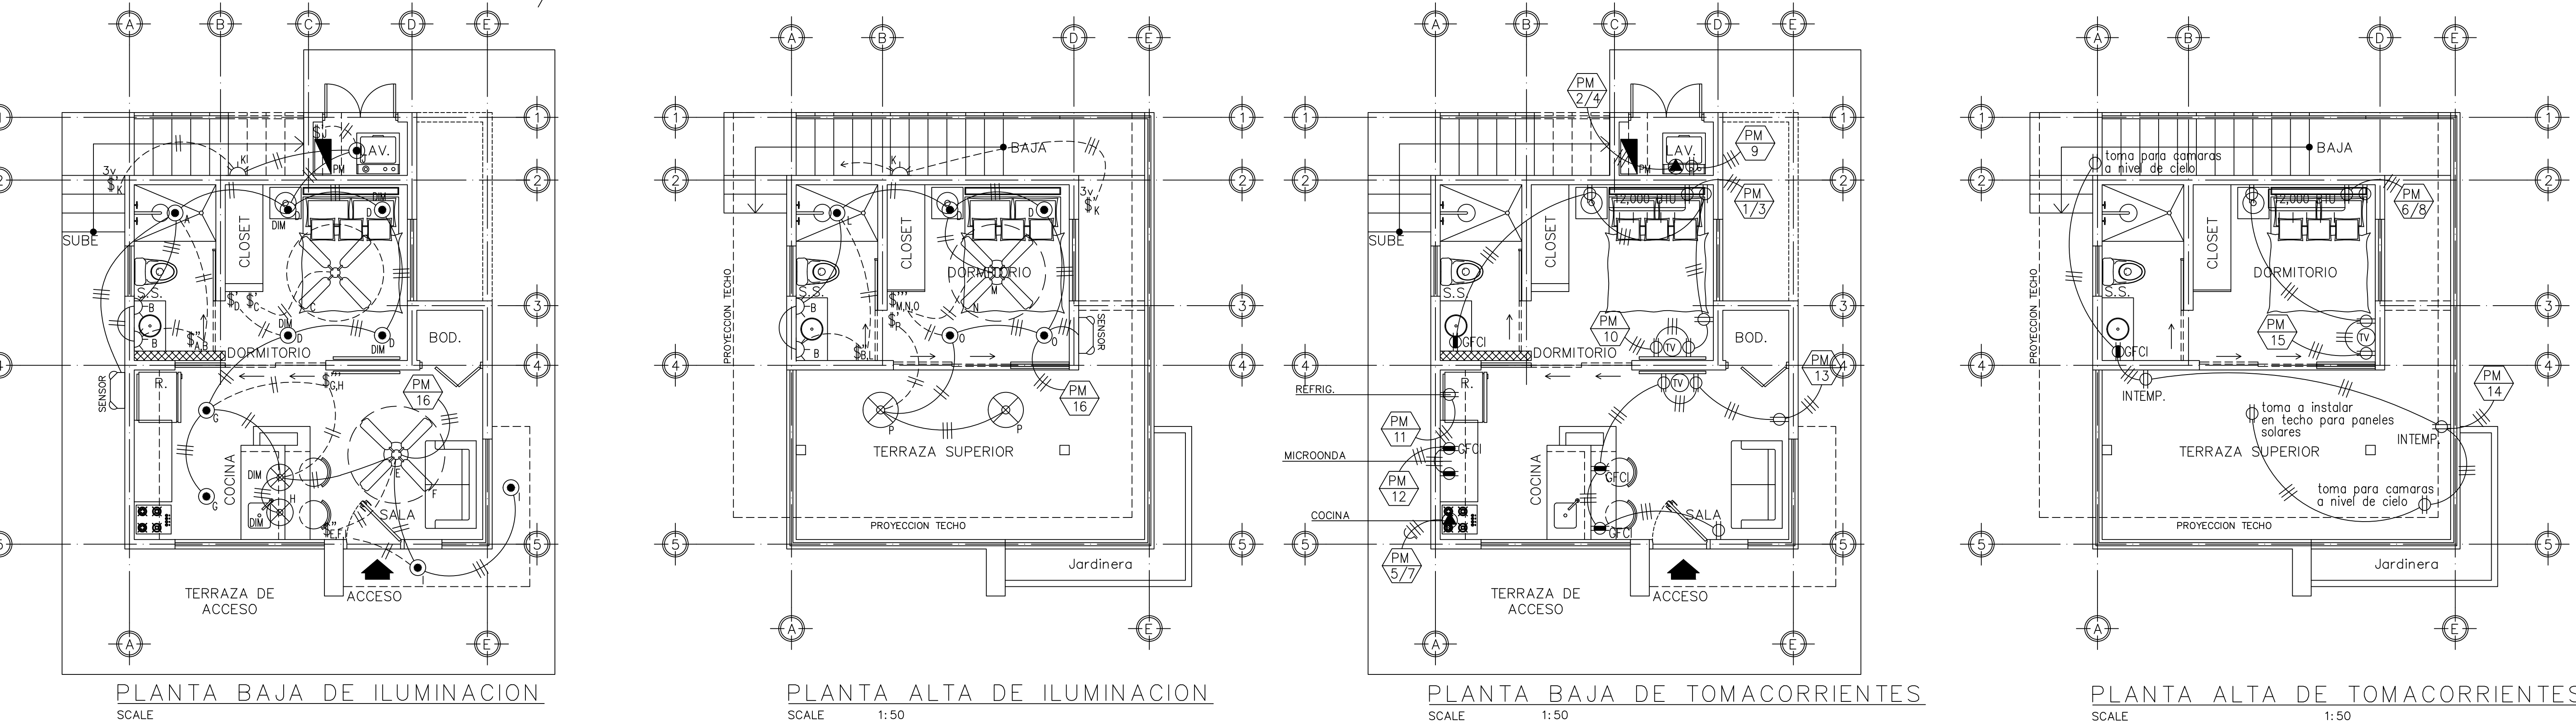

REVISION 15-02-2021



**GALLEGOS FRIXIONE**  
arquitectos  
hgallegosfrixione@gmail.com  
www.hermangallegos.com

PROYECTO:  
ECO VILLAGE  
ASUCHILLO

PROPIETARIO:  
ECI DEVELOPEMENT

UBICACION:  
PLAYA ASUCHILLO.

REVISION 09-02-2021

CONTENIDO:

- PLANTAS DE AGUA POTABLE Y CALIENTE
- PLANTAS DE AGUAS NEGRAS
- PLANTAS DE AGUAS GRISES
- PLANTAS ELECTRICAS DE ILUMINACION
- PLANTAS ELECTRICAS DE TOMACORRIENTES

DESIGN:  
Arq. Herman Gallegos

FECHA: MARZO 2021

Ing. Roberto Calderon  
ESTRUCTURA

Ing. Luis Baltodano  
ELECTRICO

Arq. Sergio Monterrey  
HIDROSANITARIO

DIBUJO:  
ARQTECO

REVISADO POR:  
Arq. Herman Gallegos

NOTAS:

LAMINA No.

HS/EL-01  
DE  
HS/EL-03