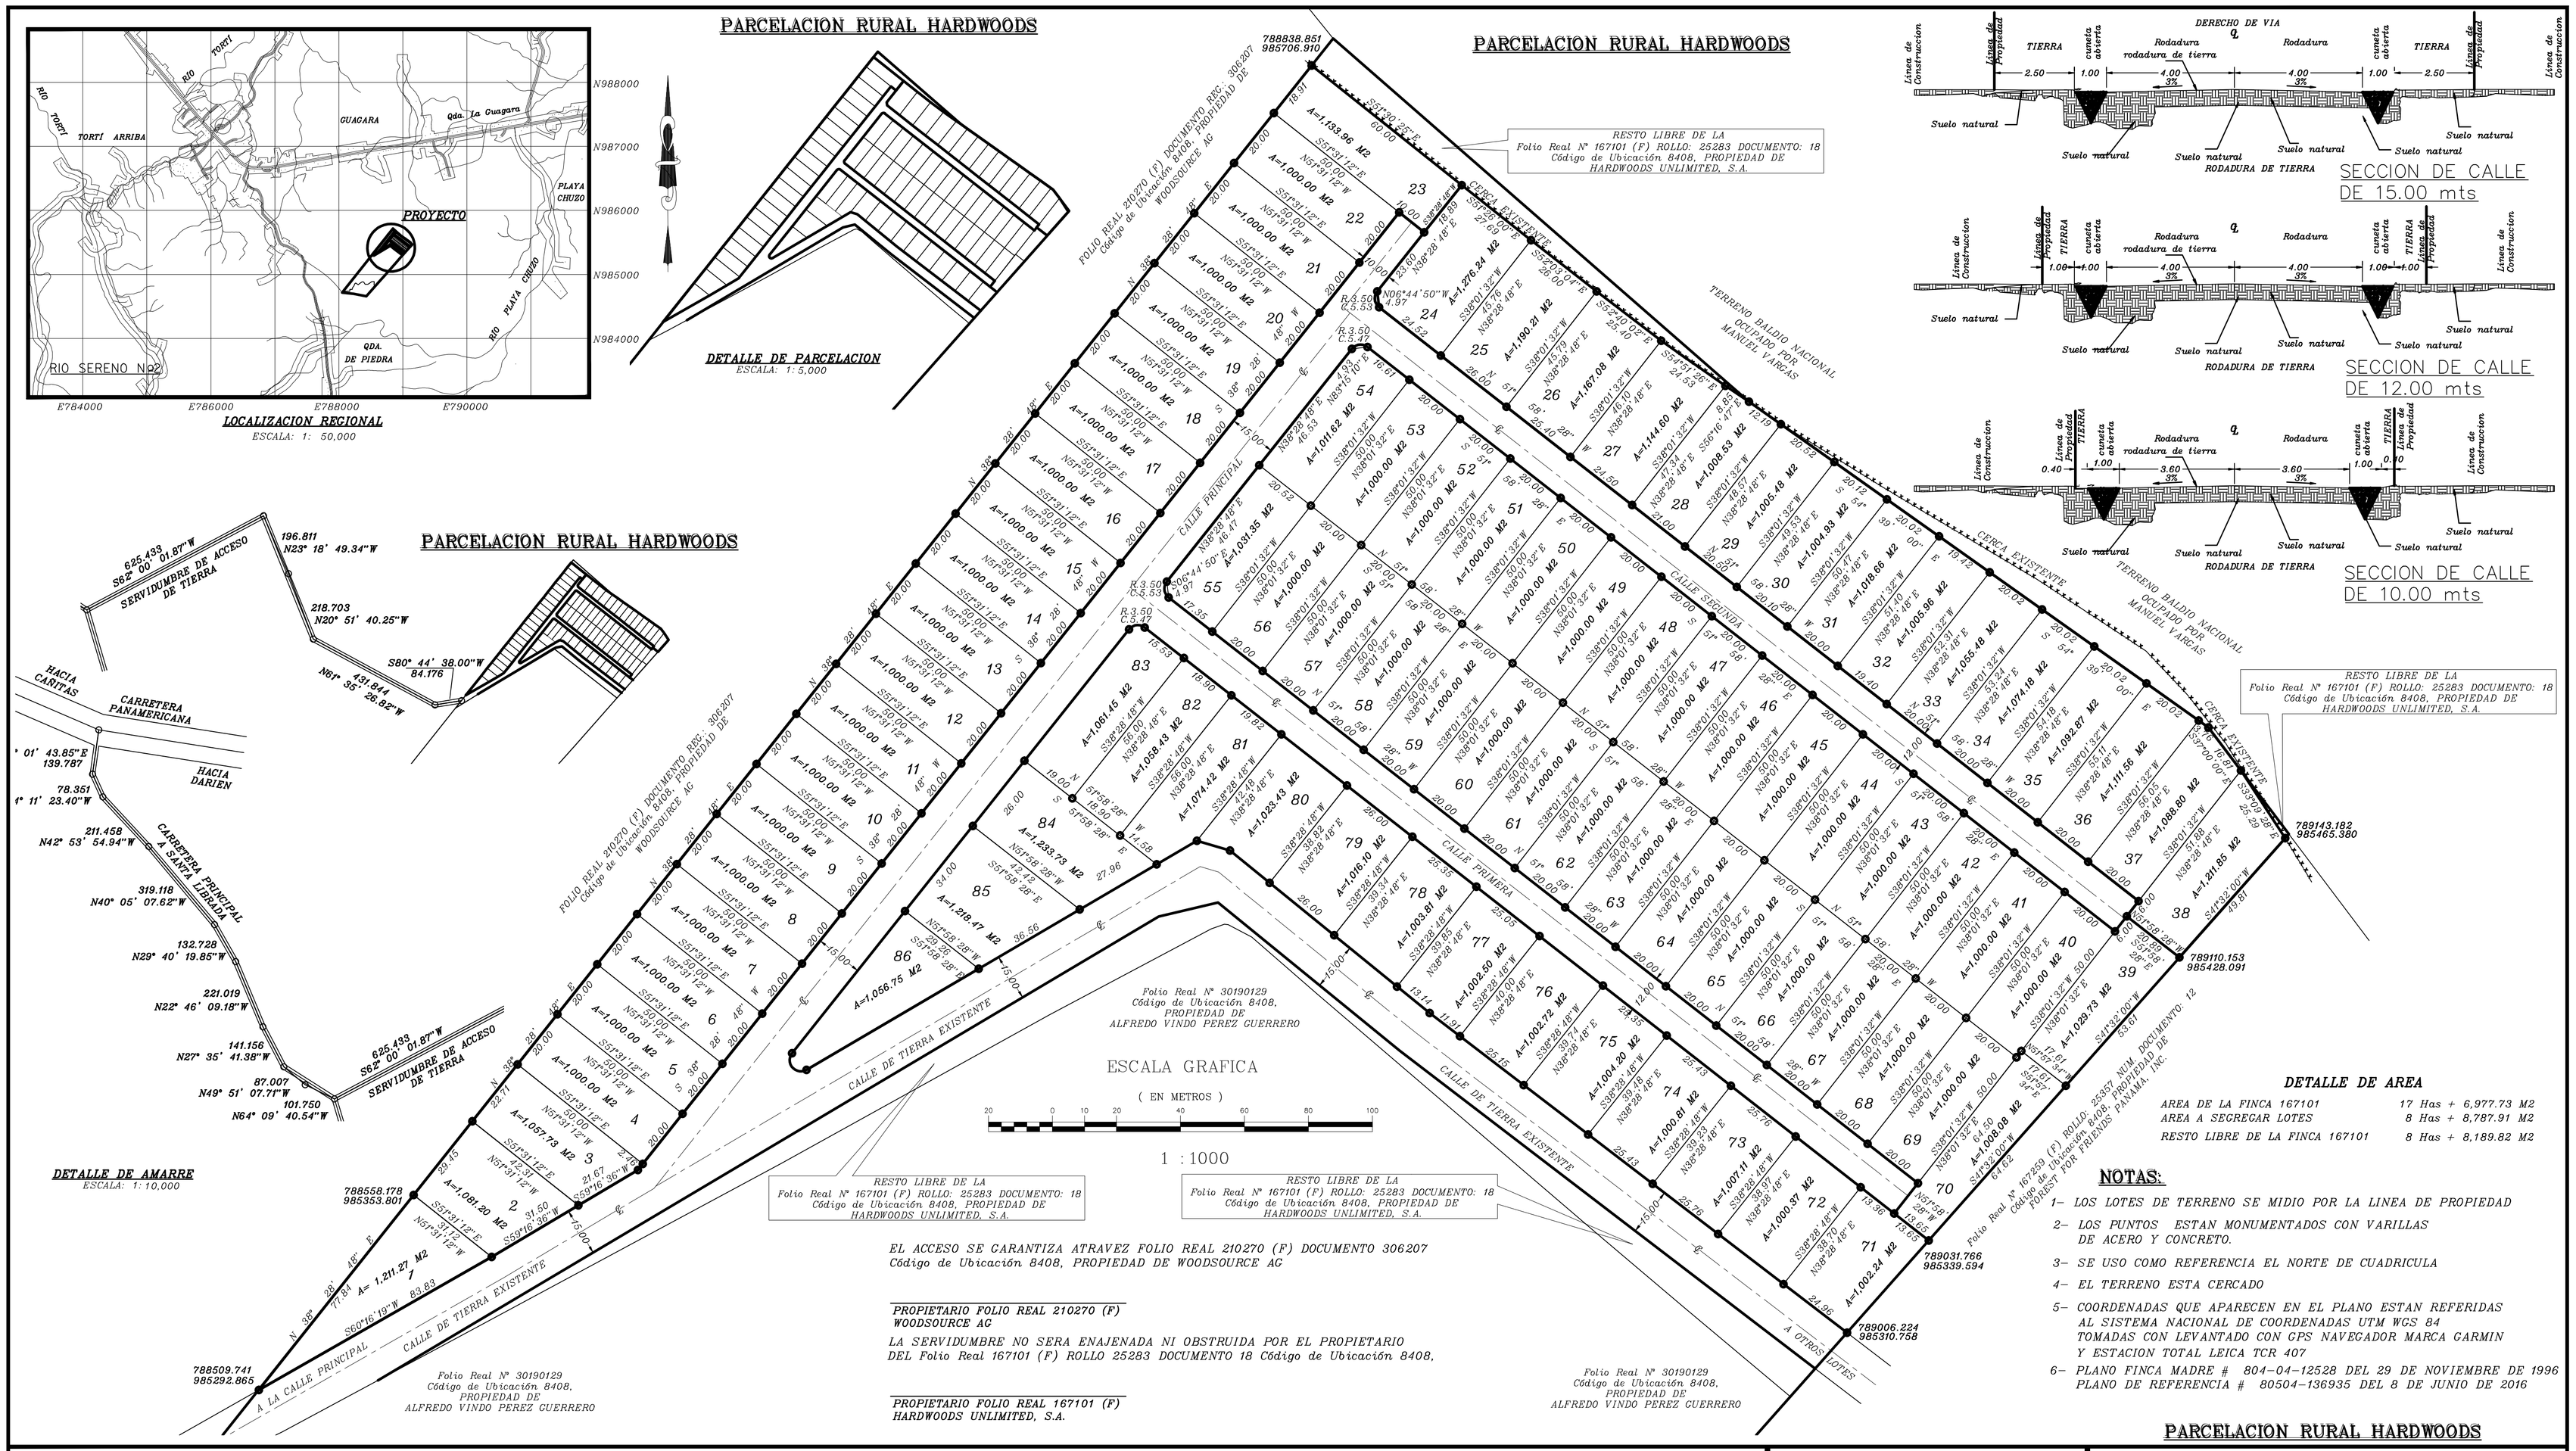

REPUBLICA DE PANAMA

PROVINCIA: PANAMA
DISTRITO: CHEPO
CORREGIMIENTO: TORTI
LUGAR: TORTI

PARCELACION RURAL SEGREGADA DEL Folio Real Nº 167101 (F) ROLLO: 25283 DOCUMENTO: 18 Código de Ubicación 8408, PROPIEDAD DE HARDWOODS UNLIMITED, S.A. PARA FORMAR FINCAS APARTE A FAVOR DE

HARDWOODS UNLIMITED, S.A.

AREA 8 Has + 8,787.91 M2

TECNICO TOPOGRAFO
JAVIER RUEDA
CEDULA: 9-130-838
LICENCIA: 2000-304-015

ESCALA: 1 / 1,000
FECHA: AGOSTO DE 2021